

ΕΦΗΜΕΡΙΣ ΤΗΣ ΚΥΒΕΡΝΗΣΕΩΣ
ΤΗΣ ΕΛΛΗΝΙΚΗΣ ΔΗΜΟΚΡΑΤΙΑΣ

ΕΝ ΑΘΗΝΑΙΣ ΤΗ, 12 ΔΕΚΕΜΒΡΙΟΥ 1980 | ΤΕΥΧΟΣ ΤΕΤΑΡΤΟΝ | ΑΡΙΘΜΟΣ ΦΥΛΛΟΥ 709

ΠΕΡΙΕΧΟΜΕΝΑ

ΑΠΑΛΛΟΤΡΙΩΣΕΙΣ

ΑΠΟΦΑΣΕΙΣ

Ἀριθ. 2461 (1)

Περὶ κηρύξεως ὡς ἀναδασωτέας ἐκτάσεως 203 στρεμμάτων, στὴ θέση Γούπατο Γύφτου τῆς Κοινότητας Ἑλληνικοῦ, τοῦ Νομοῦ Ἀρκαδίας.

Ο ΝΟΜΑΡΧΗΣ ΑΡΚΑΔΙΑΣ

Ἔχοντας ὑπόψη :

1. Τὶς περὶ διοικητικῆς ἀποκεντρώσεως διατάξεις.
2. Τὶς διατάξεις τοῦ Ν. 998/1979 «περὶ προστασίας τῶν δασῶν καὶ τῶν δασικῶν ἐν γένει ἐκτάσεων τῆς Χώρας» καὶ συγκεκριμένα:
   α) τοῦ ἄρθρου 41 παρ. 1.
   β) τοῦ ἄρθρου 38 παρ. 1.
3. Τὶς δ/γὲς τοῦ Ὑπουργείου Γεωργίας :
   α) 160417/1180/8.7.80 β) 182447/3049/24.9.80.
4. Τὴ 2875/15.11.80 πρόταση τοῦ Δασαρχείου Τριπόλεως, περὶ κηρύξεως ἀναδασωτέας τῆς ἀναφερομένης στὸ θέμα ἐκτάσεως, ἀποφασίζουμε:

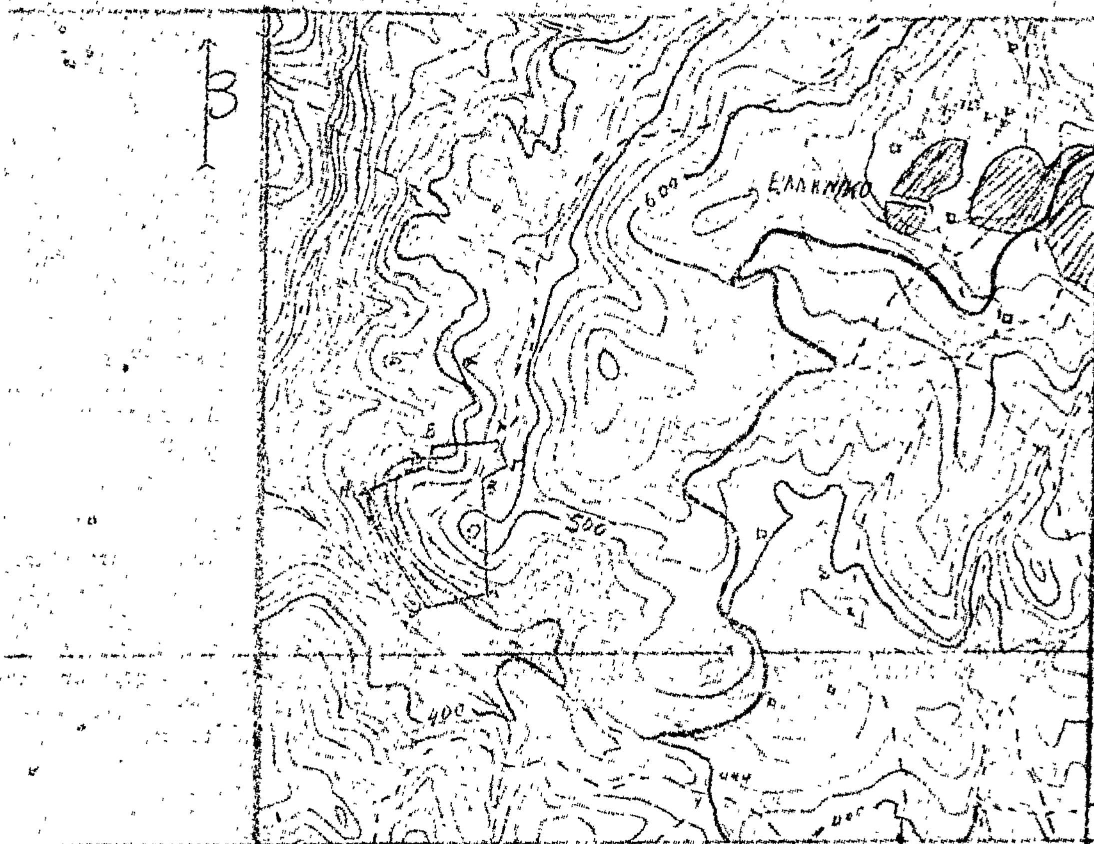
Κηρύσσουμε ἀναδασωτέα, μὲ σκοπὸ τὴν ἀποκατάσταση τῆς δασικῆς βλαστήσεως καὶ τὴ διατήρηση τοῦ χαρακτῆρα τῆς δασικῆς ἐκτάσεως, τὴ δημόσια δασικὴ ἔκταση διακοσίων τριῶν (203) στρεμμάτων ποὺ βρίσκεται στὴ θέση Γούπατο Γύφτου τῆς Κοινότητας Ἑλληνικοῦ καὶ προσδιορίζεται ἀπὸ τὰ στοιχεῖα 1,2,3,4 ἕως 20 τοῦ συνημμένου διαγράμματος, ὅπως φαίνονται στὸ συνημμένο διάγραμμα, τὸ ὁποῖο ἀποτελεῖ ἀναπόσπαστο μέρος τῆς ἀποφάσεως αὐτῆς καὶ ἔχει ὅρια :

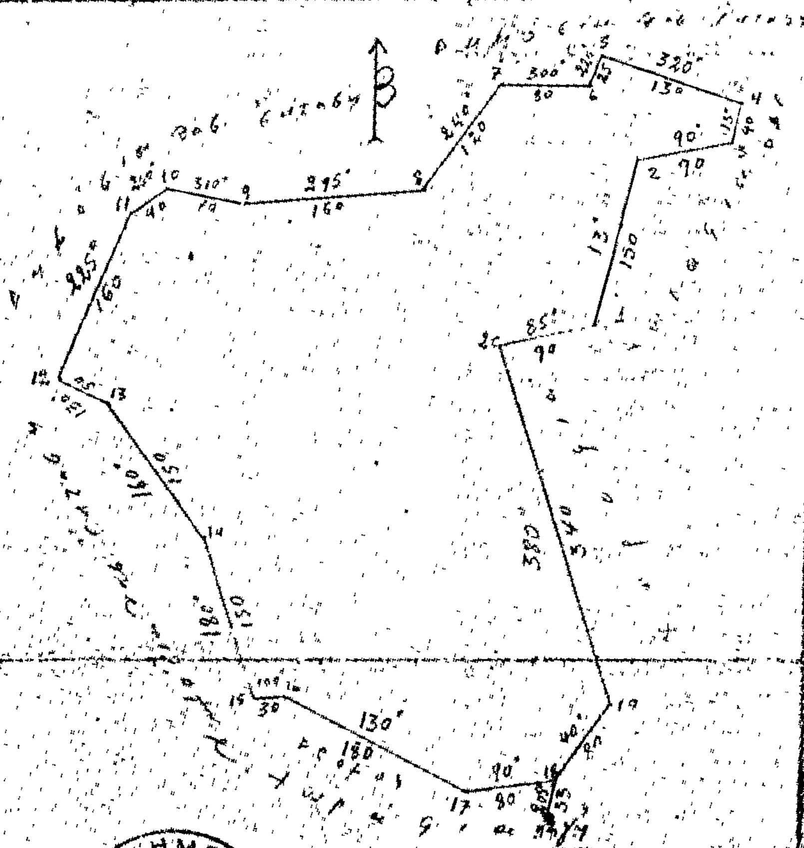
Ἀνατολικά : Μὲ χωράφια κατοίκων Ἑλληνικοῦ καὶ δημόσια δασικὴ ἔκταση.
Δυτικά : Μὲ δημόσια δασικὴ ἔκταση καὶ ρέμα.
Βόρεια : Μὲ δημόσια δασικὴ ἔκταση.
Νότια : Μὲ χωράφια κατοίκων Ἑλληνικοῦ.

Ἡ ἀπόφαση αὐτὴ νὰ δημοσιευθεῖ στὴν Ἐφημερίδα τῆς Κυβερνήσεως.

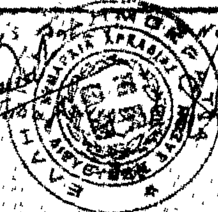
Τρίπολη, 19 Νοεμβρίου 1980

Ὁ Νομάρχης
Β. ΑΝΑΣΤΑΣΙΑΔΗΣ


ΚΛΙΜΑΞ
1:20.000
ΥΠΟΜΝΗΜΑ
ΕΛΛΗΝΙΚΟ
600
500
400


ΥΠΟΜΝΗΜΑ
Διάγραμμα
Κλίμαξ 1:5000





ΑΝΑΚΟΙΝΩΣΕΙΣ

(2)

Περί ειδοποιήσεως της γενομένης παρακαταθέσεως αποζημιώσεως λόγω αναγκαστικής απαλλοτριώσεως υπέρ του Σχολικού Ταμείου του 2ου Δημοτικού Σχολείου Πετρουπόλεως Αθηνών και δαπάναις του Οργανισμού Σχολικών Κτιρίων γηπέδου κειμένου εν Πετρουπόλει Αθηνών.

ΟΡΓΑΝΙΣΜΟΣ ΣΧΟΛΙΚΩΝ ΚΤΙΡΙΩΝ

Τό έν 'Αθήναις καί έπί τής όδοϋ Φαβιέρου 30 έδρεϋον Νομικόν Πρόσωπον Δημοσίου Δικαίου ύπό τήν έπωνυμίαν «ΟΡΓΑΝΙΣΜΟΣ ΣΧΟΛΙΚΩΝ ΚΤΙΡΙΩΝ» ειδοποιεί ότι, κηρυχθείσης υπέρ του Σχολικού Ταμείου του 2ου Δημοτικού Σχολείου Πετρουπόλεως Αθηνών και δαπάναις αυτού (ΟΣΚ) διά της δημοσιεύσεως εις την Εφημερίδα της Κυβερνήσεως (Φ.Ε.Κ. τ. Δ' 117/65) της υπ' αριθ. Π.9628/3953/21.6.65 κοινής αποφάσεως των Υπουργών Οικονομικών και Εθνικής Παιδείας και Θρησκευμάτων της απαλλοτριώσεως εκτάσεως εκ μέτρων τετραγωνικών 4058 κειμένης εν Πετρουπόλει Αθηνών και μεταξύ των οδών Βέργας και Βασ. Φρειδερίκης κατέθεσεν εις το εν Αθήναις εδρεύον Ταμείον Παρακαταθηκών και Δανείων την δυνάμει των υπ' αριθ. 1561/65 και 9105/79 αποφάσεων του Μονομελούς Πρωτοδικείου Αθηνών και Εφετείου Αθηνών καθορισθείσαν υπέρ των φερομένων ως δικαιούχων αποζημίωσιν, της κατά τα άνω απαλλοτριωθείσης εκτάσεως εκδοθέντος του υπ' αριθ. 601494/20.9.80 Γραμματίου συστάσεως παρακαταθήκης του εν λόγω Ταμείου διά ποσόν 2.434.800 δραχμών.

Εν Αθήναις τη 12 Νοεμβρίου 1980

Ο Γενικός Διευθυντής
ΜΙΧ. ΠΑΠΑΓΙΑΝΝΗΣ

(3)

Περί ειδοποιήσεως της γενομένης παρακαταθέσεως αποζημιώσεως λόγω αναγκαστικής απαλλοτριώσεως υπέρ του Σχολικού Ταμείου του Γυμνασίου Αρρένων Εδέσσης και δαπάναις του Οργανισμού Σχολικών Κτιρίων γηπέδου κειμένου εν Εδέσση.

ΟΡΓΑΝΙΣΜΟΣ ΣΧΟΛΙΚΩΝ ΚΤΙΡΙΩΝ

Τό έν Αθήναις και επί της οδού Φαβιέρου 30 εδρεύον Νομικόν Πρόσωπον Δημοσίου Δικαίου υπό την επωνυμίαν «ΟΡΓΑΝΙΣΜΟΣ ΣΧΟΛΙΚΩΝ ΚΤΙΡΙΩΝ» ειδοποιεί ότι, κηρυχθείσης υπέρ του Σχολικού Ταμείου του Γυμνασίου Αρρένων Εδέσσης και δαπάναις αυτού (ΟΣΚ) διά της δημοσιεύσεως εις την Εφημερίδα της Κυβερνήσεως (Φ.Ε.Κ. τ. Δ' 377/79) της υπ' αριθ. Π. 4280/896/12.6.79 κοινής αποφάσεως των Υπουργών Οικονομικών και Εθνικής Παιδείας και Θρησκευμάτων της απαλλοτριώσεως εκτάσεως εκ μέτρων τετραγωνικών 8450 κειμένης εν Εδέσση κατέθεσεν εις το εν Αθήναις εδρεύον Ταμείον Παρακαταθηκών και Δανείων την δυνάμει της υπ' αριθ. 273/79 αποφάσεως του Μονομελούς Πρωτοδικείου Εδέσσης καθορισθείσαν υπέρ των φερομένων δικαιούχων αποζημίωσιν της κατά τα άνω απαλλοτριωθείσης εκτάσεως εκδοθέντων των υπ' αριθ. 606968/4.11.80 και 607334/6.11.80 γραμματίων συστάσεως παρακαταθήκης του εν λόγω Ταμείου διά ποσόν 1.154.000 και 5.000.000 δραχμών.

Εν Αθήναις τη 12 Νοεμβρίου 1980

Ο Γενικός Διευθυντής
ΜΙΧ. ΠΑΠΑΓΙΑΝΝΗΣ

(4)

Περί ειδοποιήσεως της γενομένης παρακαταθέσεως αποζημιώσεως λόγω αναγκαστικής απαλλοτριώσεως υπέρ του Σχολικού Ταμείου του Α' Γυμνασίου Αρρένων Καρδίτσης και δαπάναις του Οργανισμού Σχολικών Κτιρίων γηπέδου κειμένου εν Καρδίτση.

ΟΡΓΑΝΙΣΜΟΣ ΣΧΟΛΙΚΩΝ ΚΤΙΡΙΩΝ

Τό εν Αθήναις και επί της οδού Φαβιέρου 30 εδρεύον Νομικόν Πρόσωπον Δημοσίου Δικαίου υπό την επωνυμίαν «ΟΡΓΑΝΙΣΜΟΣ ΣΧΟΛΙΚΩΝ ΚΤΙΡΙΩΝ», ειδοποιεί ότι, κηρυχθείσης υπέρ του Σχολικού Ταμείου του Α' Γυμνασίου Αρρένων Καρδίτσης και δαπάναις αυτού (ΟΣΚ) διά της δημοσιεύσεως εις την Εφημερίδα της Κυβερνήσεως (Φ.Ε.Κ. τ. Δ' 667/1979) της υπ' αριθ. Κ. 7912/1468/2.11.79 κοινής αποφάσεως των Υπουργών Οικονομικών και Εθνικής Παιδείας και Θρησκευμάτων της απαλλοτριώσεως εκτάσεως εκ μέτρων τετραγωνικών 14782,88 κειμένης εν Καρδίτση κατέθεσεν εις το εν Αθήναις εδρεύον Ταμείον Παρακαταθηκών και Δανείων την δυνάμει της υπ' αριθ. 347/80 αποφάσεως του Μονομελούς Πρωτοδικείου Καρδίτσης καθορισθείσαν υπέρ των φερομένων ως δικαιούχων αποζημίωσιν. της κατά τα άνω απαλλοτριωθείσης εκτάσεως εκδοθέντος του υπ' αριθ. 606377/30.10.80 Γραμματίου συστάσεως παρακαταθήκης του εν λόγω Ταμείου διά ποσόν δραχμών 10.000.000.

Εν Αθήναις τη 12 Νοεμβρίου 1980

Ο Γενικός Διευθυντής
ΜΙΧ. ΠΑΠΑΓΙΑΝΝΗΣ

(5)

Περί ειδοποιήσεως της γενομένης παρακαταθέσεως αποζημιώσεως λόγω αναγκαστικής απαλλοτριώσεως υπέρ του Σχολικού Ταμείου του 10ου και 22ου Δημοτικών Σχολείων Νικαίας Πειραιώς και δαπάναις του Οργανισμού Σχολικών Κτιρίων γηπέδου κειμένου εν Νικαία Πειραιώς.

ΟΡΓΑΝΙΣΜΟΣ ΣΧΟΛΙΚΩΝ ΚΤΙΡΙΩΝ

Τό εν Αθήναις και επί της οδού Φαβιέρου 30 εδρεύον Νομικόν Πρόσωπον Δημοσίου Δικαίου υπό την επωνυμίαν «ΟΡΓΑΝΙΣΜΟΣ ΣΧΟΛΙΚΩΝ ΚΤΙΡΙΩΝ», ειδοποιεί, ότι, κηρυχθείσης υπέρ του Σχολικού Ταμείου του 10ου και 22ου Δημοτικών Σχολείων Νικαίας-Πειραιώς και δαπάναις αυτού (ΟΣΚ) διά της δημοσιεύσεως εις την Εφημερίδα της Κυβερνήσεως (Φ.Ε.Κ. τ. Δ' 5/1979) της υπ' αριθ. Π. 9777/4851/11.12.78 κοινής αποφάσεως των Υπουργών Οικονομικών και Εθνικής Παιδείας και Θρησκευμάτων της απαλλοτριώσεως εκτάσεως εκ μέτρων τετραγωνικών 5460 κειμένης εν Νικαία Πειραιώς και μεταξύ των οδών Σηστού Παρασκευοπούλου και Χρ. Μάντικα κατέθεσεν εις το εν Αθήναις εδρεύον Ταμείον Παρακαταθηκών και Δανείων την δυνάμει της υπ' αριθ. 47/1979 αποφάσεως του Μονομελούς Πρωτοδικείου Πειραιώς καθορισθείσαν υπέρ των φερομένων ως δικαιούχων αποζημίωσιν, της κατά τα άνω απαλλοτριωθείσης εκτάσεως εκδοθέντος του υπ' αριθ. 607323/6.11.80 Γραμματίου συστάσεως παρακαταθήκης του εν λόγω Ταμείου διά ποσόν 41.248.885 δραχμών.

Εν Αθήναις τη 12 Νοεμβρίου 1980

Ο Γενικός Διευθυντής
ΜΙΧ. ΠΑΠΑΓΙΑΝΝΗΣ

(6)

Περὶ εἰδοποιήσεως τῆς γενομένης παρακαταθέσεως ἀποζημιώσεως λόγῳ ἀναγκαστικῆς ἀπαλλοτριώσεως ὑπὲρ τοῦ Σχολικοῦ Ταμείου τοῦ 8ου Δημοτικοῦ Σχολείου Νικαίας Πειραιῶς καὶ δαπάναις τοῦ Ὀργανισμοῦ Σχολικῶν Κτιρίων γηπέδου κειμένου ἐν Νικαίᾳ Πειραιῶς.

ΟΓΡΑΝΙΣΜΟΣ ΣΧΟΛΙΚΩΝ ΚΤΙΡΙΩΝ

Τὸ ἐν Ἀθήναις καὶ ἐπὶ τῆς ὁδοῦ Φαβιέρου 30 ἑδρεῦον Νομικὸν Πρόσωπον Δημοσίου Δικαίου ὑπὸ τὴν ἐπωνυμίαν «ΟΡΓΑΝΙΣΜΟΣ ΣΧΟΛΙΚΩΝ ΚΤΙΡΙΩΝ», εἰδοποιεῖ ὅτι, κηρυχθείσης ὑπὲρ τοῦ Σχολικοῦ Ταμείου τοῦ 8ου Δημοτικοῦ Σχολείου Νικαίας Πειραιῶς καὶ δαπάναις αὐτοῦ (ΟΣΚ) διὰ τῆς δημοσιεύσεως εἰς τὴν Ἐφημερίδα τῆς Κυβερνήσεως (Φ.Ε.Κ. τ. Δ' 424/79) τῆς ὑπ' ἀριθ. 3359/2152/28.5.79 κοινῆς ἀποφάσεως τῶν Ὑπουργῶν Οἰκονομικῶν καὶ Ἐθνικῆς Παιδείας καὶ Θρησκευμάτων τῆς ἀπαλλοτριώσεως ἐκτάσεως ἐκ μέτρων τετραγωνικῶν 1562,50 κειμένης ἐν Νικαίᾳ Πειραιῶς καὶ μεταξὺ τῶν ὁδῶν Γανοχώρων, Μυλασῶν Χρυσουπόλεως καὶ Ὑψηλάντου κατέθεσεν εἰς τὸ ἐν Ἀθήναις ἑδρεῦον Ταμεῖον Παρακαταθηκῶν καὶ Δανείων τὴν δυνάμει τῆς ὑπ' ἀριθ. 44/80 ἀποφάσεως τοῦ Μονομελοῦς Πρωτοδικείου Πειραιῶς καθορισθεῖσαν ὑπὲρ τῶν φερομένων ὡς δικαιούχων ἀποζημίωσιν, τῆς κατὰ τὰ ἄνω ἀπαλλοτριωθείσης ἐκτάσεως ἐκδοθέντος τοῦ ὑπ' ἀριθ. 607550/8.11.80 γραμματίου συστάσεως παρακαταθήκης τοῦ ἐν λόγῳ Ταμείου διὰ ποσὸν 19.068.265 δραχμῶν.

Ἐν Ἀθήναις τῇ 12 Νοεμβρίου 1980

Ὁ Γενικὸς Διευθυντὴς
ΜΙΧ. ΠΑΠΑΓΙΑΝΝΗΣ

(7)

Περὶ εἰδοποιήσεως τῆς γενομένης παρακαταθέσεως ἀποζημιώσεως λόγῳ ἀναγκαστικῆς ἀπαλλοτριώσεως ὑπὲρ τοῦ Σχολικοῦ Ταμείου τοῦ Γυμνασίου Ἁγίου Δημητρίου Μπραχαμίου Ἀθηνῶν καὶ δαπάναις τοῦ Ὀργανισμοῦ Σχολικῶν Κτιρίων γηπέδου κειμένου ἐν Ἁγίῳ Δημητρίῳ (Μπραχαμίου) Ἀθηνῶν.

ΟΡΓΑΝΙΣΜΟΣ ΣΧΟΛΙΚΩΝ ΚΤΙΡΙΩΝ

Τὸ ἐν Ἀθήναις καὶ ἐπὶ τῆς ὁδοῦ Φαβιέρου 30 ἑδρεῦον Νομικὸν Πρόσωπον Δημοσίου Δικαίου ὑπὸ τὴν ἐπωνυμίαν «ΟΡΓΑΝΙΣΜΟΣ ΣΧΟΛΙΚΩΝ ΚΤΙΡΙΩΝ», εἰδοποιεῖ ὅτι, κηρυχθείσης ὑπὲρ τοῦ Σχολικοῦ Ταμείου τοῦ Γυμνασίου Ἁγίου Δημητρίου (Μπραχαμίου) Ἀθηνῶν καὶ δαπάναις αὐτοῦ (ΟΣΚ) διὰ τῆς δημοσιεύσεως εἰς τὴν Ἐφημερίδα τῆς Κυβερνήσεως (Φ.Ε.Κ. τ. Δ' 194/66) τῆς ὑπ' ἀριθ. Π. 16800/24.10.66 κοινῆς ἀποφάσεως τῶν Ὑπουργῶν Οἰκονομικῶν καὶ Ἐθνικῆς Παιδείας καὶ Θρησκευμάτων τῆς ἀπαλλοτριώσεως ἐκτάσεως ἐκ μέτρων τετραγωνικῶν 9761,40 κειμένης ἐν Ἁγίῳ Δημητρίῳ (Μπραχαμίου) Ἀθηνῶν καὶ μεταξὺ τῶν ὁδῶν Στρ. Παπάγου, Θρασυβούλου Καλλιθέας καὶ Πριάμου κατέθεσεν εἰς τὸ ἐν Ἀθήναις ἑδρεῦον Ταμεῖον Παρακαταθηκῶν καὶ Δανείων τὴν δυνάμει τῶν ὑπ' ἀριθ. 1391/67, 9135/79 καὶ 2216/80 ἀποφάσεων τοῦ Μονομελοῦς Πρωτοδικείου Ἀθηνῶν, Πολυμελοῦς Πρωτοδικείου Ἀθηνῶν καὶ Ἐφετείου Ἀθηνῶν καθορισθεῖσαν ὑπὲρ τῶν φερομένων ὡς δικαιούχων ἀποζημίωσιν τῆς κατὰ τὰ ἄνω ἀπαλλοτριωθείσης ἐκτάσεως, ἐκδοθέντος τοῦ ὑπ' ἀριθ. 607826/1980 Γραμματίου συστάσεως παρακαταθήκης τοῦ ἐν λόγῳ Ταμείου διὰ ποσὸν 5.706.033 δραχμῶν.

Ἐν Ἀθήναις τῇ 12 Νοεμβρίου 1980

Ὁ Γενικὸς Διευθυντὴς
ΜΙΧ. ΠΑΠΑΓΙΑΝΝΗΣ

ΠΟΛΕΟΔΟΜΙΑ

ΑΠΟΦΑΣΕΙΣ

Ἀριθ. Γ.39292/2937 (8)

Περὶ τροποποιήσεως τοῦ ρυμοτομικοῦ σχεδίου Δάφνης (Ἀττικῆς).

Ο ΥΠΟΥΡΓΟΣ
ΧΩΡΟΤΑΞΙΑΣ, ΟΙΚΙΣΜΟΥ ΚΑΙ ΠΕΡΙΒΑΛΛΟΝΤΟΣ

Ἔχοντες ὑπ' ὄψει:

1. Τὰς διατάξεις τοῦ ἀπὸ 17 Ἰουλίου 1923 Ν. Δ/τος «περὶ σχεδίων πόλεων κλπ.», ὡς μεταγενεστέρως ἐτροποποιήθησαν καὶ συνεπληρώθησαν καὶ εἰδικώτερον τῶν ἄρθρων 3 καὶ 70 αὐτοῦ.

2. Τὸ ὑπ' ἀριθ. 842/1980 Π. Δ/γμα «περὶ ἁπλουστεύσεως τῆς διαδικασίας κατὰ τὴν ἔκδοσιν διοικητικῶν τινῶν πράξεων ἀτομικοῦ χαρακτῆρος ἐπὶ ἀντικειμένων ἁρμοδιότητος Ὑπουργοῦ Χωροταξίας, Οἰκισμοῦ καὶ Πειρβάλλοντος (ΦΕΚ 208/Α').

3. Τὰς διατάξεις τοῦ Ν. 947/1979 «περὶ οἰκιστικῶν περιοχῶν» (ΦΕΚ 169/Α') καὶ εἰδικώτερον τοῦ ἄρθρου 62 (παρ. 1) αὐτοῦ.

4. Τὰς διατάξεις τοῦ Ν. 1032/1980 «περὶ συστάσεως Ὑπουργείου Χωροταξίας, Οἰκισμοῦ καὶ Περιβάλλοντος» (ΦΕΚ 57/Α') καὶ εἰδικώτερον τῶν ἄρθρων 2, 3 καὶ 7 αὐτοῦ.

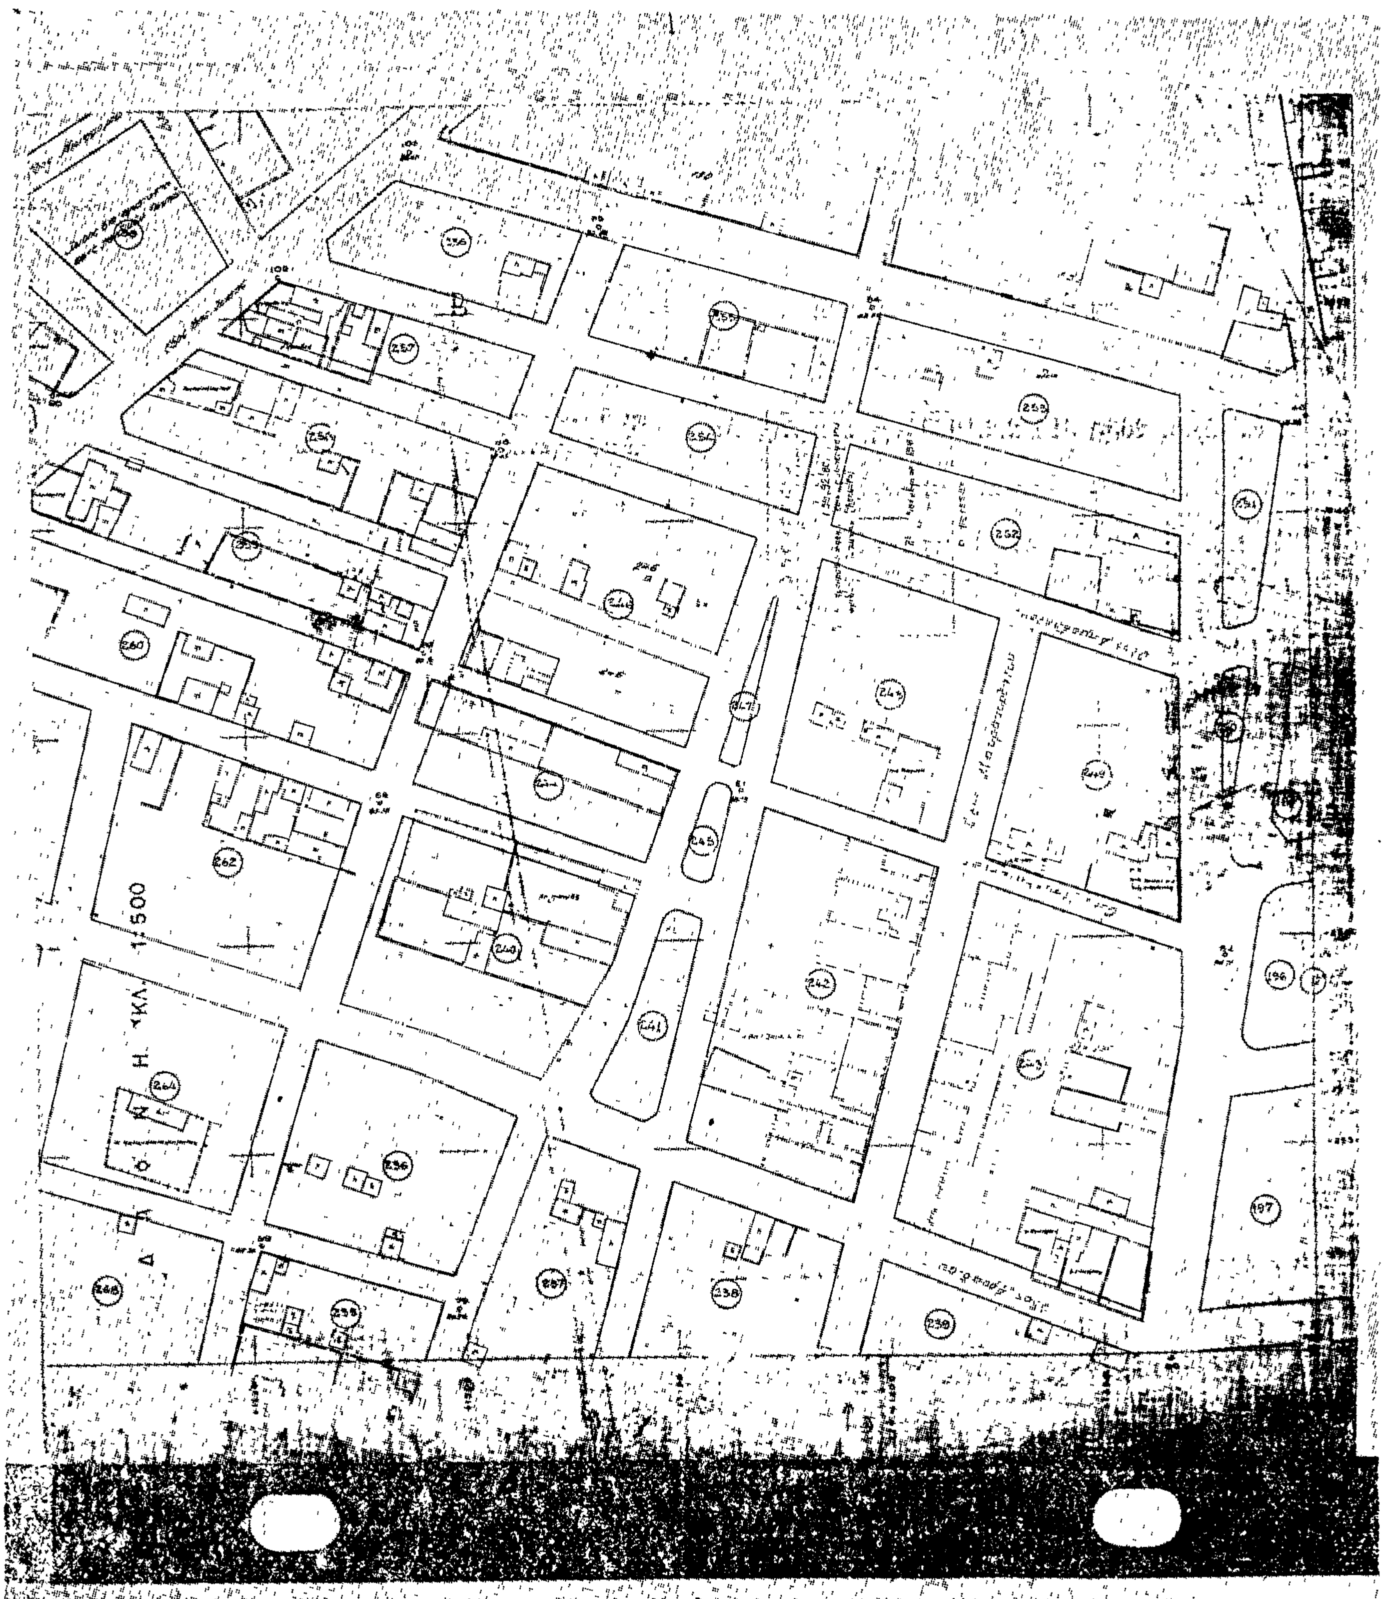
5. Τὴν ὑπ' ἀριθ. 103/1979 πρᾶξιν τοῦ Δημοτικοῦ Συμβουλίου Δάφνης (Ἀττικῆς).

6. Τὴν ὑπ' ἀριθ. 1027/1980 γνωμοδότησιν τοῦ Συμβουλίου Δημοσίων Ἔργων (Τμῆμα Οἰκισμοῦ), ἀποφασίζομεν:

Ἐγκρίνεται ἡ τροποποίησις τοῦ ρυμοτομικοῦ σχεδίου Δήμου Δάφνης (Ἀττικῆς) κατὰ τὸ ὑπ' ἀριθ. 242 οἰκοδομικὸν τετράγωνον, ὡς ἐμφαίνεται εἰς τὸ ὑπὸ τοῦ Ἀναπληρωτοῦ Γενικοῦ Διευθυντοῦ Οἰκισμοῦ θεωρημένον διὰ τῆς ὑπ' ἀριθ. Γ. 39292/1980 πράξεως αὐτοῦ σχετικὸν πρωτότυπον διάγραμμα ὑπὸ κλίμακα 1:500, τοῦ ὁποίου συνοπτικὸν ἀντίτυπον δημοσιεύεται μετὰ τῆς παρούσης.

Ἀθῆναι, 21 Νοεμβρίου 1980

Ο ΥΠΟΥΡΓΟΣ
ΓΕΩΡΓΙΟΣ ΠΛΥΤΑΣ


1:500

Ἀριθ. Γ.37344/2914 (9)

Περὶ τροποποιήσεως τοῦ ρυμοτομικοῦ σχεδίου Βύρωνος (Ἀττικῆς).

Ο ΥΠΟΥΡΓΟΣ ΧΩΡΟΤΑΞΙΑΣ, ΟΙΚΙΣΜΟΥ ΚΑΙ ΠΕΡΙΒΑΛΛΟΝΤΟΣ

Ἔχοντες ὑπ' ὄψει:

1. Τὰς διατάξεις τοῦ ἀπὸ 17 Ἰουλίου 1923 Ν. Δ/τος «περὶ σχεδίων πόλεων κλπ.», ὡς μεταγενεστέρως ἐτροποποιήθησαν καὶ συνεπληρώθησαν καὶ εἰδικώτερον τῶν ἄρθρων 3 καὶ 70 αὐτοῦ.

2. Τὰς διατάξεις τοῦ ἀπὸ 8.9.1923 Δ/τος «περὶ καθορισμοῦ τῆς κατὰ τὸ ἄρθρον 3 τοῦ ἀπὸ 17.7.1923 Ν. Δ/τος «περὶ σχεδίων πόλεων κλπ.» προθεσμίας» (ΦΕΚ 257/Α) καὶ τὸ ὅτι ἡ κατὰ τὸ Διάταγμα αὐτὸ προθεσμία παρῆλθεν ἄπρακτος.

3. Τὸ ὑπ' ἀριθ. 2637/313/2.2.1980 ἔγγραφον τῆς Διευθύνσεως Πολεοδομικῶν Μελετῶν Μείζονος Πρωτευούσης (Γ2) πρὸς τὸν Δῆμον Βύρωνος καὶ ὅτι παρῆλθεν ἄπρακτος ἡ δι' αὐτοῦ τασσομένη προθεσμία.

4. Τὰς διατάξεις τοῦ Ν. 947/1979 «περὶ οἰκιστικῶν περιοχῶν» (ΦΕΚ 169/Α) καὶ εἰδικώτερον τοῦ ἄρθρου 62 (παρ. 1) αὐτοῦ.

5. Τὰς διατάξεις τοῦ Ν. 1032/1980 «περὶ συστάσεως Ὑπουργείου Χωροταξίας, Οἰκισμοῦ καὶ Περιβάλλοντος» (ΦΕΚ 57/Α) καὶ εἰδικώτερον τῶν ἄρθρων 2, 3 καὶ 7 αὐτοῦ.

6. Τὸ ὑπ' ἀριθ. 842/1980 Π. Δ/γμα «περὶ ἀπλουστεύσεως τῆς διαδικασίας κατὰ τὴν ἔκδοσιν διοικητικῶν τινῶν πράξεων ἀτομικοῦ χαρακτῆρος ἐπὶ ἀντικειμένων ἁρμοδιότητος Ὑπουργοῦ Χωροταξίας Οἰκισμοῦ καὶ Περιβάλλοντος» (ΦΕΚ 208/Α).

7. Τὴν ὑπ' ἀριθ. 26/1980 πρᾶξιν τοῦ Δημοτικοῦ Συμβουλίου Βύρωνος.

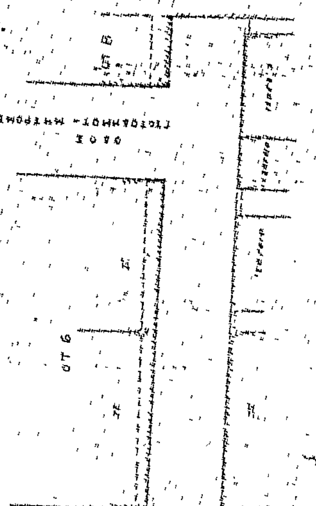
8. Τὰς ὑπ' ἀριθ. 7/1980 καὶ 465/1980 γνωμοδοτήσεις τοῦ Συμβουλίου Δημοσίων Ἔργων (Τμῆμα Οἰκισμοῦ) ἀποφασίζομεν :

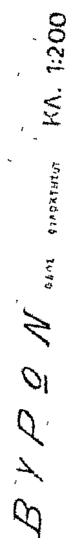
Ἐγκρίνεται ἡ τροποποίησις τοῦ ρυμοτομικοῦ σχεδίου Βύρωνος (Ἀττικῆς) κατὰ τὰ ὑπ' ἀριθ. 3, 6 καὶ 8 οἰκοδομικὰ τετράγωνα καὶ δὴ εἰς τμῆμα τῆς ὁδοῦ Φιλοκτήτου, ὡς ἐμφαίνεται εἰς τὸ ὑπὸ τοῦ Ἀναπληρωτοῦ Γενικοῦ Διευθυντοῦ Οἰκισμοῦ θεωρημένον διὰ τῆς ὑπ' ἀριθ. Γ.37344/1980 πράξεως αὐτοῦ σχετικὸν πρωτότυπον διάγραμμα ὑπὸ κλίμακα 1: 200, τοῦ ὁποίου συνοπτικὸν ἀντίτυπον δημοσιεύεται μετὰ τῆς παρούσης.

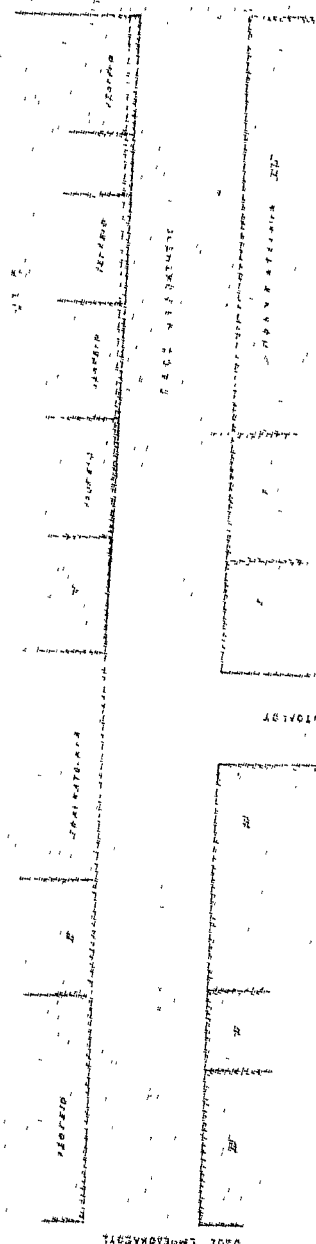
Ἀθῆναι, 22 Νοεμβρίου 1980

Ο ΥΠΟΥΡΓΟΣ

ΓΕΩΡΓΙΟΣ ΠΛΥΤΑΣ




ΒΥΡΩΝ
ΚΛ. 1:200



ΑΝΑΚΟΙΝΩΣΕΙΣ

(10)

Περί είδοποιήσεως τῆς γενομένης παρακαταθέσεως ἀποζημιώσεως ἕνεκα ἀναγκαστικῆς ἀπαλλοτριώσεως, λόγῳ προσκυρώσεως οἰκοπέδου φερομένου ἰδιοκτησίας Ἰωάννου Εὐαγγέλου Γκίκα, κατοίκου Γαλαξειδίου, εἰς τὴν ἰδιοκτησίαν τῆς Κατίνας χήρας Ι. Κουτρούκη, κατοίκου Ἀθηνῶν, ὡς μὴ ὄντος ἀρτίου καὶ μὴ δυναμένου τούτου νὰ καταστῇ ἀρτίου διὰ τακτοποιήσεως.

Ἡ Κατίνα χήρα Γ. Κουτρούκη:

Ἀνακοινοῖ, φέρουσα εἰς γνῶσιν τοῦ Ἰωάννου Εὐαγγ. Γκίκα, κατοίκου Γαλαξειδίου, φερομένου ὡς ἰδιοκτήτου καὶ ἀξιοῦντος δικαιώματα κυριότητος ἐπὶ τοῦ ἀκινήτου οἰκοπέδου τοῦ προσκυρωθέντος εἰς τὴν ἰδιοκτησίαν αὐτῆς δυνάμει τῆς ὑπ' ἀριθ. 4/23.5.1979 πράξεως προσκυρώσεως μὴ ἀρτίου οἰκοπέδου τοῦ Πολεοδομικοῦ Γραφείου Ν. Φωκίδος, ἐγκριθείσης διὰ τῆς ὑπ' ἀριθ. ΤΥ 7451/15.10.1979 ἀποφάσεως τοῦ Νομάρχου Φωκίδος, περὶ κυρώσεως τῆς ὑπ' ἀριθ. 4/1979 πράξεως προσκυρώσεως μὴ ἀρτίου οἰκοπέδου, ἐκτάσεως μέτρων τετραγωνικῶν 44,16, κειμένου ἐντὸς τῆς κώμης Γαλαξειδίου καὶ τοῦ ἐγκεκριμένου σχεδίου ταύτης, ὅτι κατέθεκεν ἐν Ἀμφίσσῃ καὶ παρὰ τῷ Δημοσίῳ Ταμείῳ Ὑποκαταστήματι ἢ Γραφείῳ τοῦ Ταμείου Παρακαταθηκῶν καὶ Δανείων ἐκδοθέντος τοῦ ὑπ' ἀριθ. ὀκτὼ χιλιάδες ἑκατὸν πεντήκοντα τρία (8.153) τῆς εἰκοστῆς ἕκτης (26) Νοεμβρίου ἐνεστῶτος ἔτους (1980) γραμματίου συστάσεως παρακαταθήκης τοῦ Ταμείου Παρακαταθηκῶν καὶ Δανείων - Γραφείου Ἀμφίσσης, ποσὸν ἐκ δραχμῶν ὀκτὼ χιλιάδων ὀκτακοσίων τριάκοντα δύο (8.832) καὶ ὅπερ ἐκδοθὲν ὡς ἄνω γραμμάτιον κατέθηκεν ἀκολούθως καὶ διὰ λογαριασμόν της ἡ πληρεξουσία αὐτῆς δικηγόρος Εὐσταθία Γ. Παπαγεωργίου παρὰ τῷ Συμβολαιογράφῳ Γαλαξειδίου Γιαννίτσα Κουμπούρη, σύζυγον Ἀνδρέου Καλαμάτα συνταγείσης τῆς ὑπ' ἀριθ. 1351/2.12.1980 πράξεώς της καταθέσεως γραμματίου συστάσεως παρακαταθήκης. Ὅθεν ὁ φερόμενος ὡς δικαιοῦχος Ἰωάννης Εὐαγγ. Γκίκας ὡς καὶ πᾶς τρίτος ἔχων ἢ προβάλλων δικαιώματα ἐπὶ τοῦ ἀπαλλοτριωθέντος ἀκινήτου εἰδοποιοῦνται διὰ τῆς παρούσης περὶ τῆς γενομένης ταύτης παρακαταθέσεως.

Ἐν Ἀθήναις τῇ 5ῃ Δεκεμβρίου 1980

Ἡ πληρεξουσία Δικηγόρος
ΕΥΣΤΑΘΙΑ Γ. ΠΑΠΑΓΕΩΡΓΙΟΥ

(Ἀριθ. τριπλ. Ταμ. Γεν. Ἐσόδων Ἀθηνῶν 54564/80)

ΑΠΟ ΤΟ ΕΘΝΙΚΟ ΤΥΠΟΓΡΑΦΕΙΟ